


SCHEMA FÜR DIE VERKLEIDUNG VON STÜTZMAUERN MIT

MÜLLER SICHTMAUERSTEINEN
PROFILO

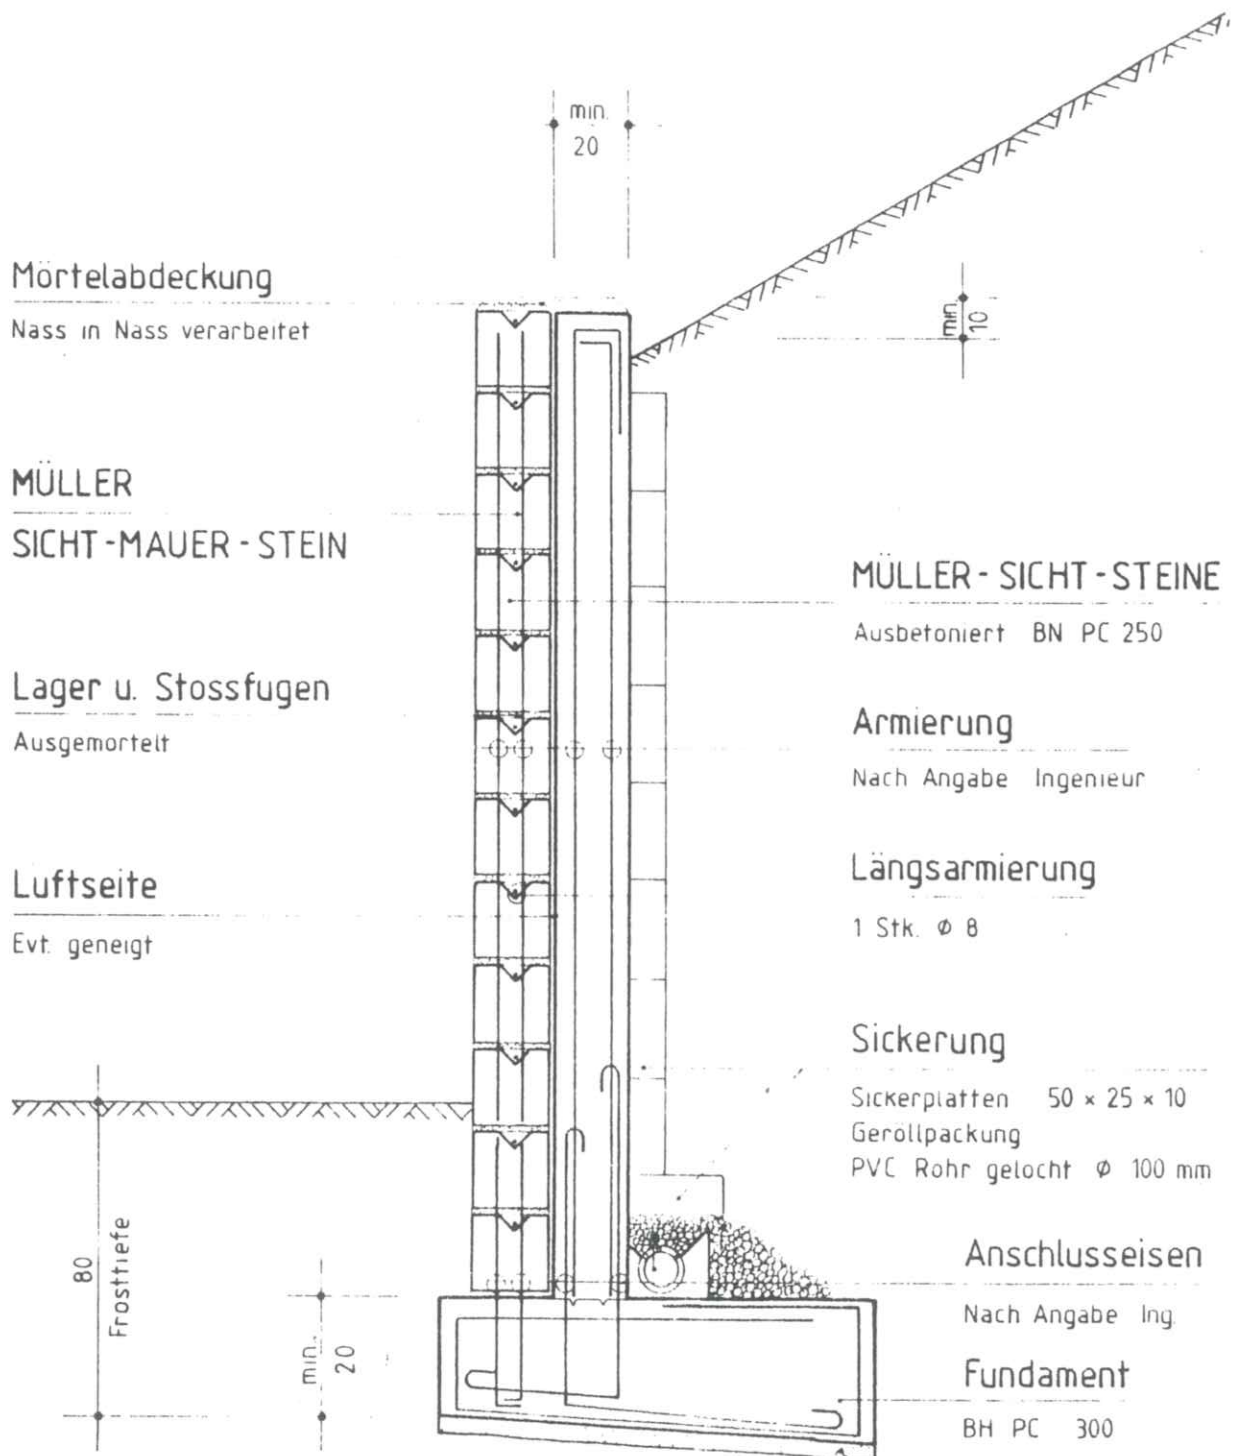

Gebr. Müller AG Telefon 041-935 44 44
 CH-6234 Triengen Telefax 041-935 44 40
 www.mt-baustoffe.ch info@mt-baustoffe.ch